


**Garaż
podziemny**

poziom -1

miejsca postojowe
+ kom. lokatorskie
ilość: 31

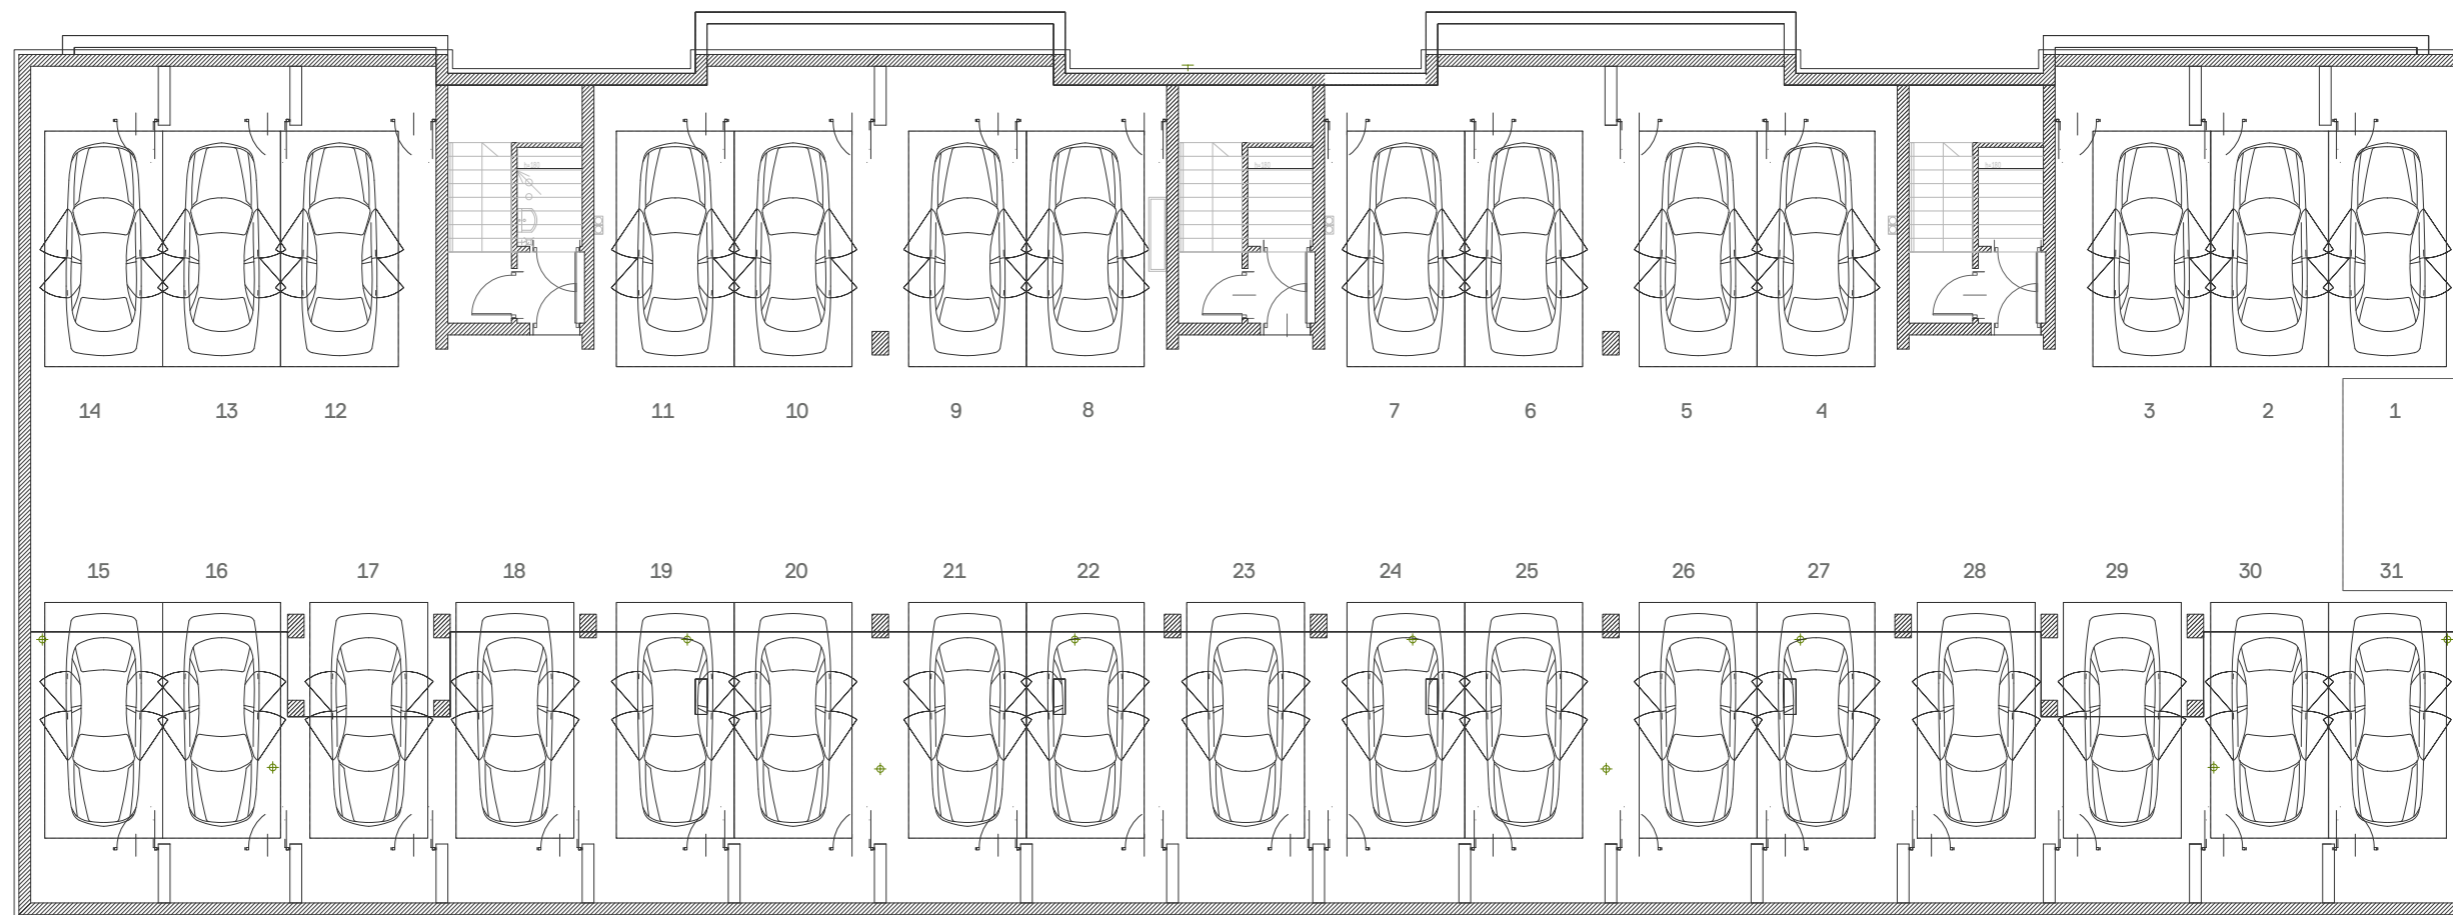

ALEJA
ZBOŻOWA

ETAP 5

WBG.

WBG-DEVELOPMENT.PL