


Lokal M 12 Zestawienie powierzchni

Numer	Nazwa	Pow. [m2]
PARTER		
0.12.1	komunikacja	8.63
0.12.2	łazienka	5.21
0.12.3	pokój z aneksem kuch.	33.04
0.12.4	pokój	12.14
0.12.5	pokój	8.09
0.12.6	wc	1.54
łączna pow. użytkowa		68.65 m²
L	loggia	2.2
Ogr.	ogródek	33


Umiejscowienie lokalu w budynku

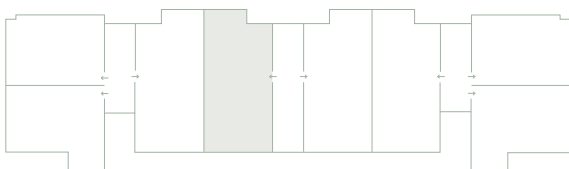

ALEJA
ZBOŻOWA

ETAP 5

PARTER

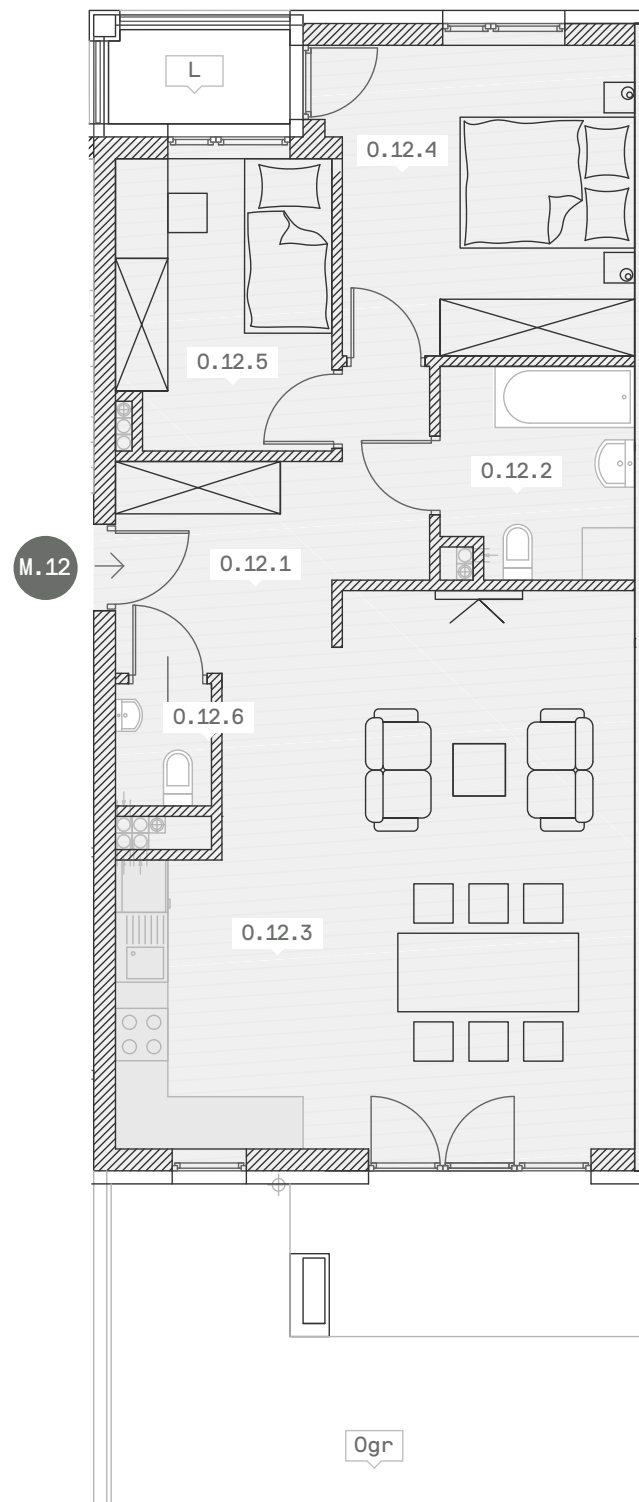

T. 788 820 820