


Lokal M 12 Zestawienie powierzchni

Numer	Nazwa	Pow. [m2]
PARTER		
0.12.1	komunikacja	8,49
0.12.2	łazienka	5,05
0.12.3	pokój z aneksem kuch.	32,79
0.12.4	pokój	11,99
0.12.5	pokój	8,1
0.12.6	wc	1,49
łącznie pow. użytkowa		67,91 m²
L	loggia	2,2
Ogr.	ogródek	33


Umiejscowienie lokalu w budynku

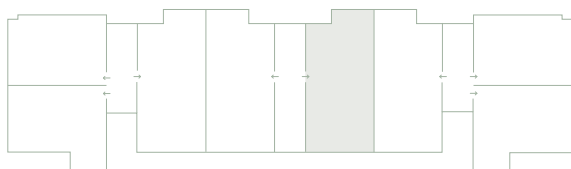

ALEJA
ZBOŻOWA

ETAP 5

PARTER

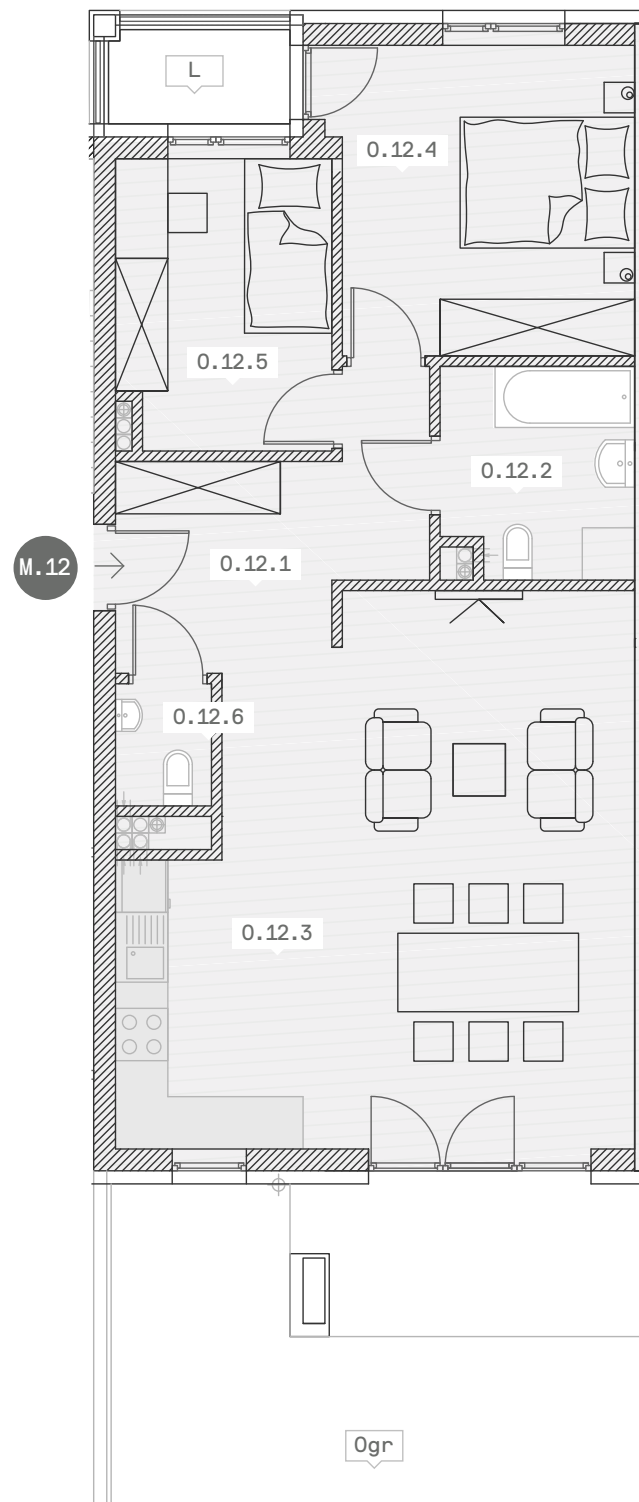

T. 788 820 820