


Lokal M13 Zestawienie powierzchni

Numer	Nazwa	Pow. [m2]
PARTER		
0.13.1	komunikacja	8.33
0.13.2	łazienka	5.31
0.13.3	pokój z aneksem kuch.	33.04
0.13.4	pokój	12.14
0.13.5	pokój	7.76
0.13.6	wc	1.54
łączna pow. użytkowa		68.12 m²
L	loggia	2.2
Ogr.	ogródek	33


Umiejscowienie lokalu w budynku

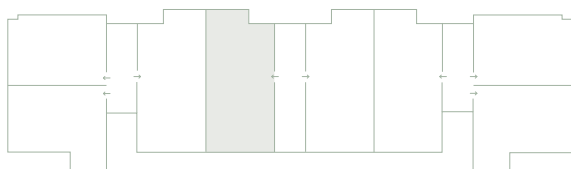

ALEJA
ZBOŻOWA

ETAP 5

PARTER

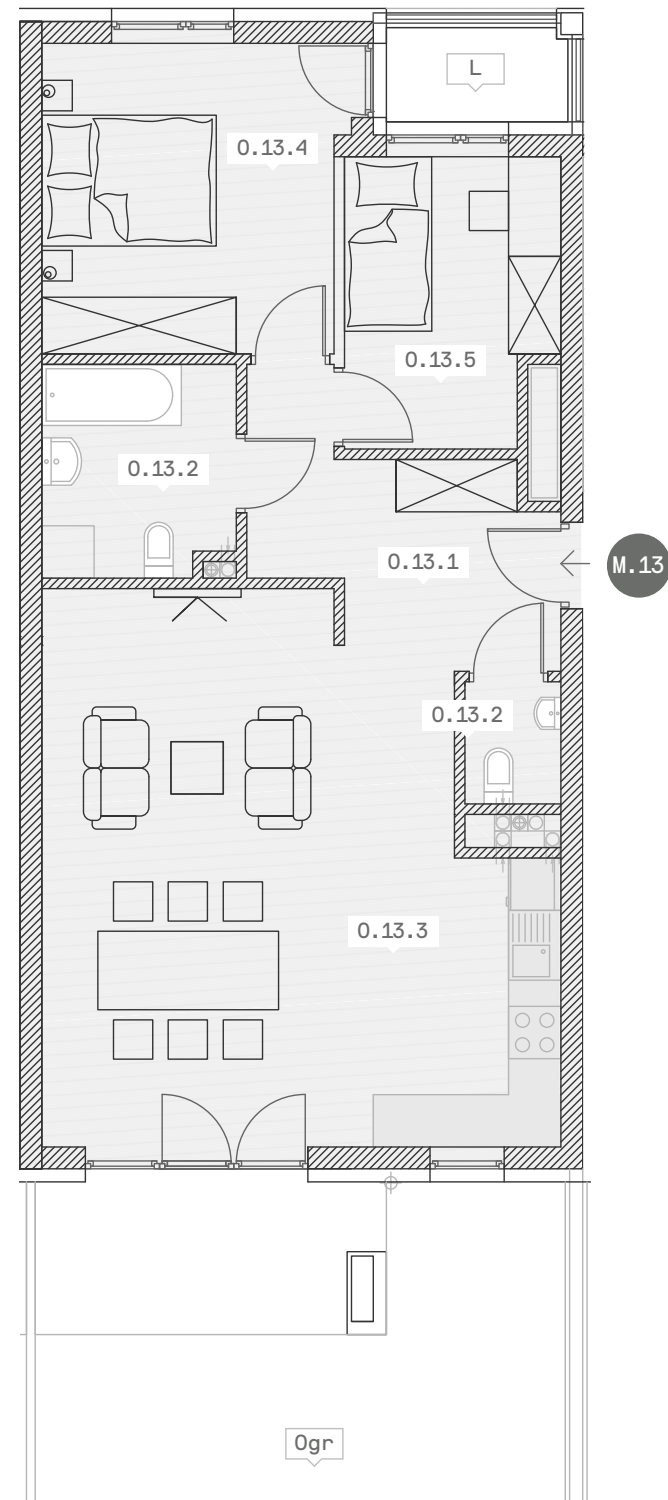

T. 788 820 820