


Lokal M13 Zestawienie powierzchni

Numer	Nazwa	Pow. [m2]
PARTER		
0.13.1	komunikacja	8,2
0.13.2	łazienka	5,14
0.13.3	pokój z aneksem kuch.	32,79
0.13.4	pokój	11,99
0.13.5	pokój	7,65
0.13.6	wc	1,49
łączna pow. użytkowa		67,26 m²
L	loggia	2,2
Ogr.	ogródek	33


Umiejscowienie lokalu w budynku

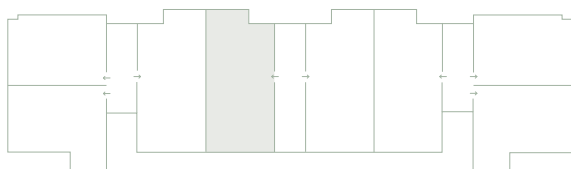

ALEJA
ZBOŻOWA

ETAP 5

PARTER

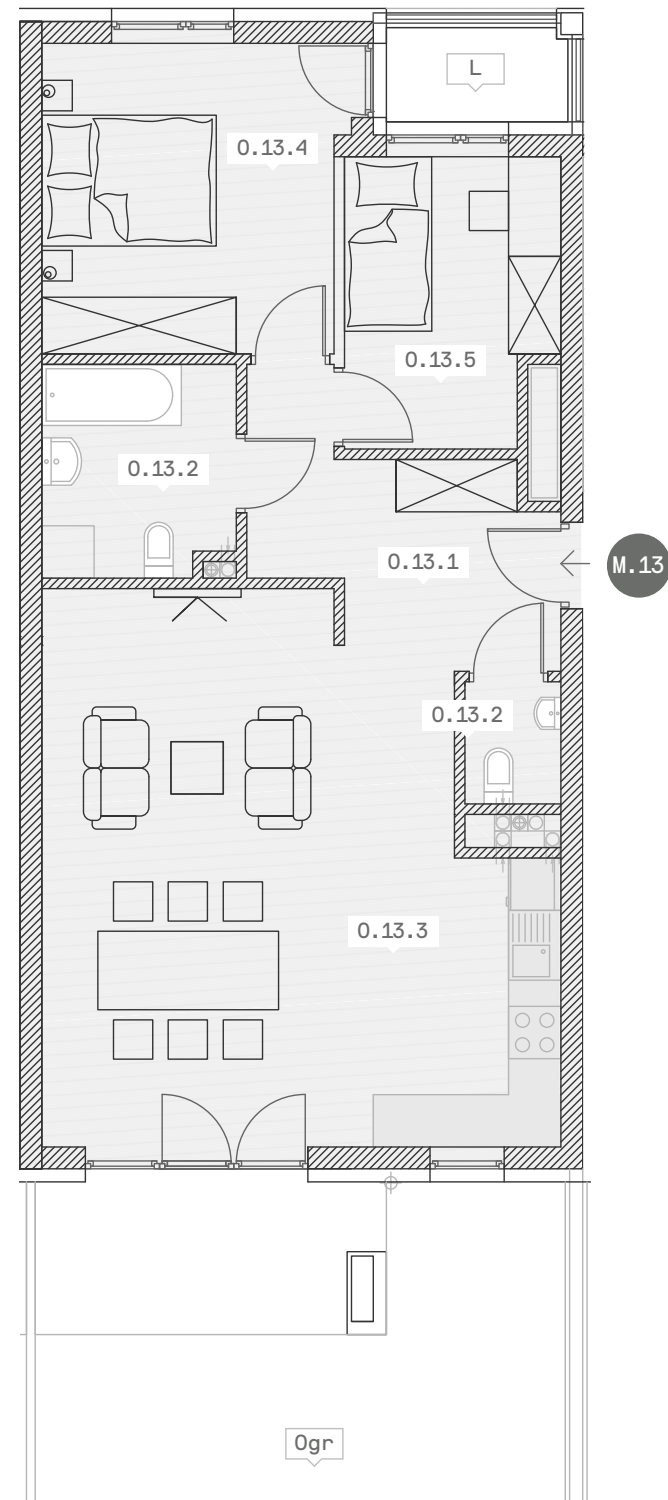

T. 788 820 820