


## Lokal M 22 Zestawienie powierzchni

Numer	Nazwa	Pow. [m2]
<b>PARTER</b>		
0.1.1	komunikacja	8.63
0.1.2	łazienka	5.21
0.1.3	pokój z aneksem kuch.	33.04
0.1.4	pokój	12.14
0.1.5	pokój	8.09
0.1.6	wc	1.54
<b>łączna pow. użytkowa</b>		<b>68.66 m<sup>2</sup></b>
L	loggia	2.2
Ogr.	ogródek	33


Umiejscowienie lokalu w budynku

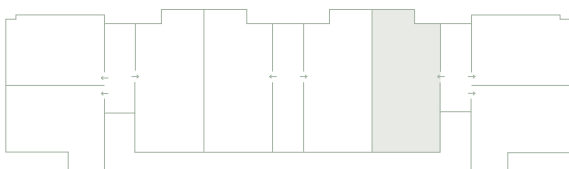

ALEJA  
ZBOŻOWA

ETAP 5

PARTER

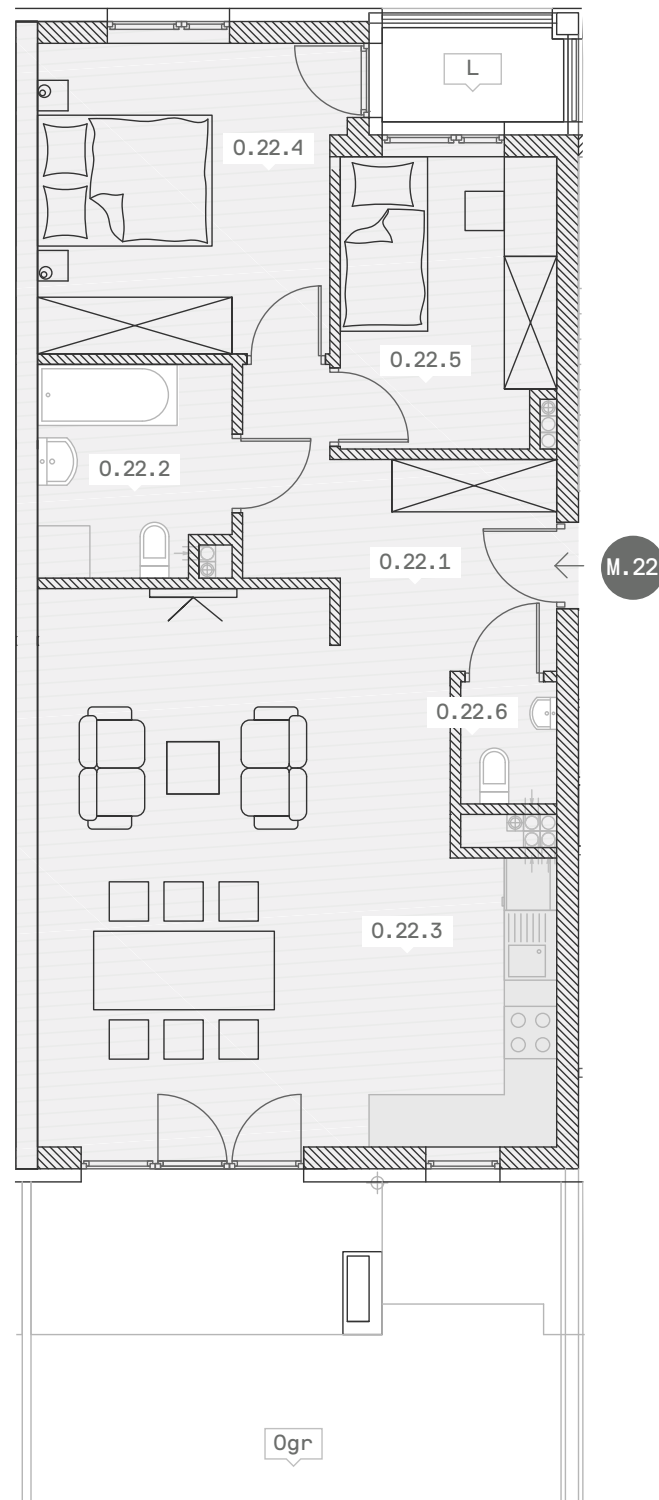

T. 788 820 820